



APPENDAGES


- AFSLUITER
- MENGVENTIEL
- KEERKLEP
- BRANDSLANGHASPEL
- BOILER
- TAPPUNT
- POMP
- BUITENKRAAN
- TOILET
- DOUCHE
- WASBAK
- UITSTORT GOOTSTEEN
- VAATWASSER
- WASMACHINE
- SPRINKLER
- KOFFIE AUTOMAAT

LEGENDA

- KOUD WATERLEIDING
- WARM WATERLEIDING
- GEMENGD WATERLEIDING
- CIRCULATIE WATERLEIDING
- BEVEILIGINGSTYPE
- ROUTING
- ONDERWIJS
- ONTMOETING
- FACILITEITEN
- LUGUS
- LURIS

Leidingwerk is van koper tenzij anders vermeld

Schetsonwerp - sloop - nieuwe wanden - nieuw interieur		LCIE - 1e Verdieping		Datum	10-12-2015
		Projectnummer: 6309 Lokatie adres: Langegracht 70A 2312 NV Leiden		Opdrachtgever: LCIE Adres: Langegracht 70A Plaats: 2312 NV Leiden	Get. DJ Schaal: 1:100 Formaat: 594 x 900 Revisie: Blad nr.: 1A Tekeningnummer: 0001_2015.11.27

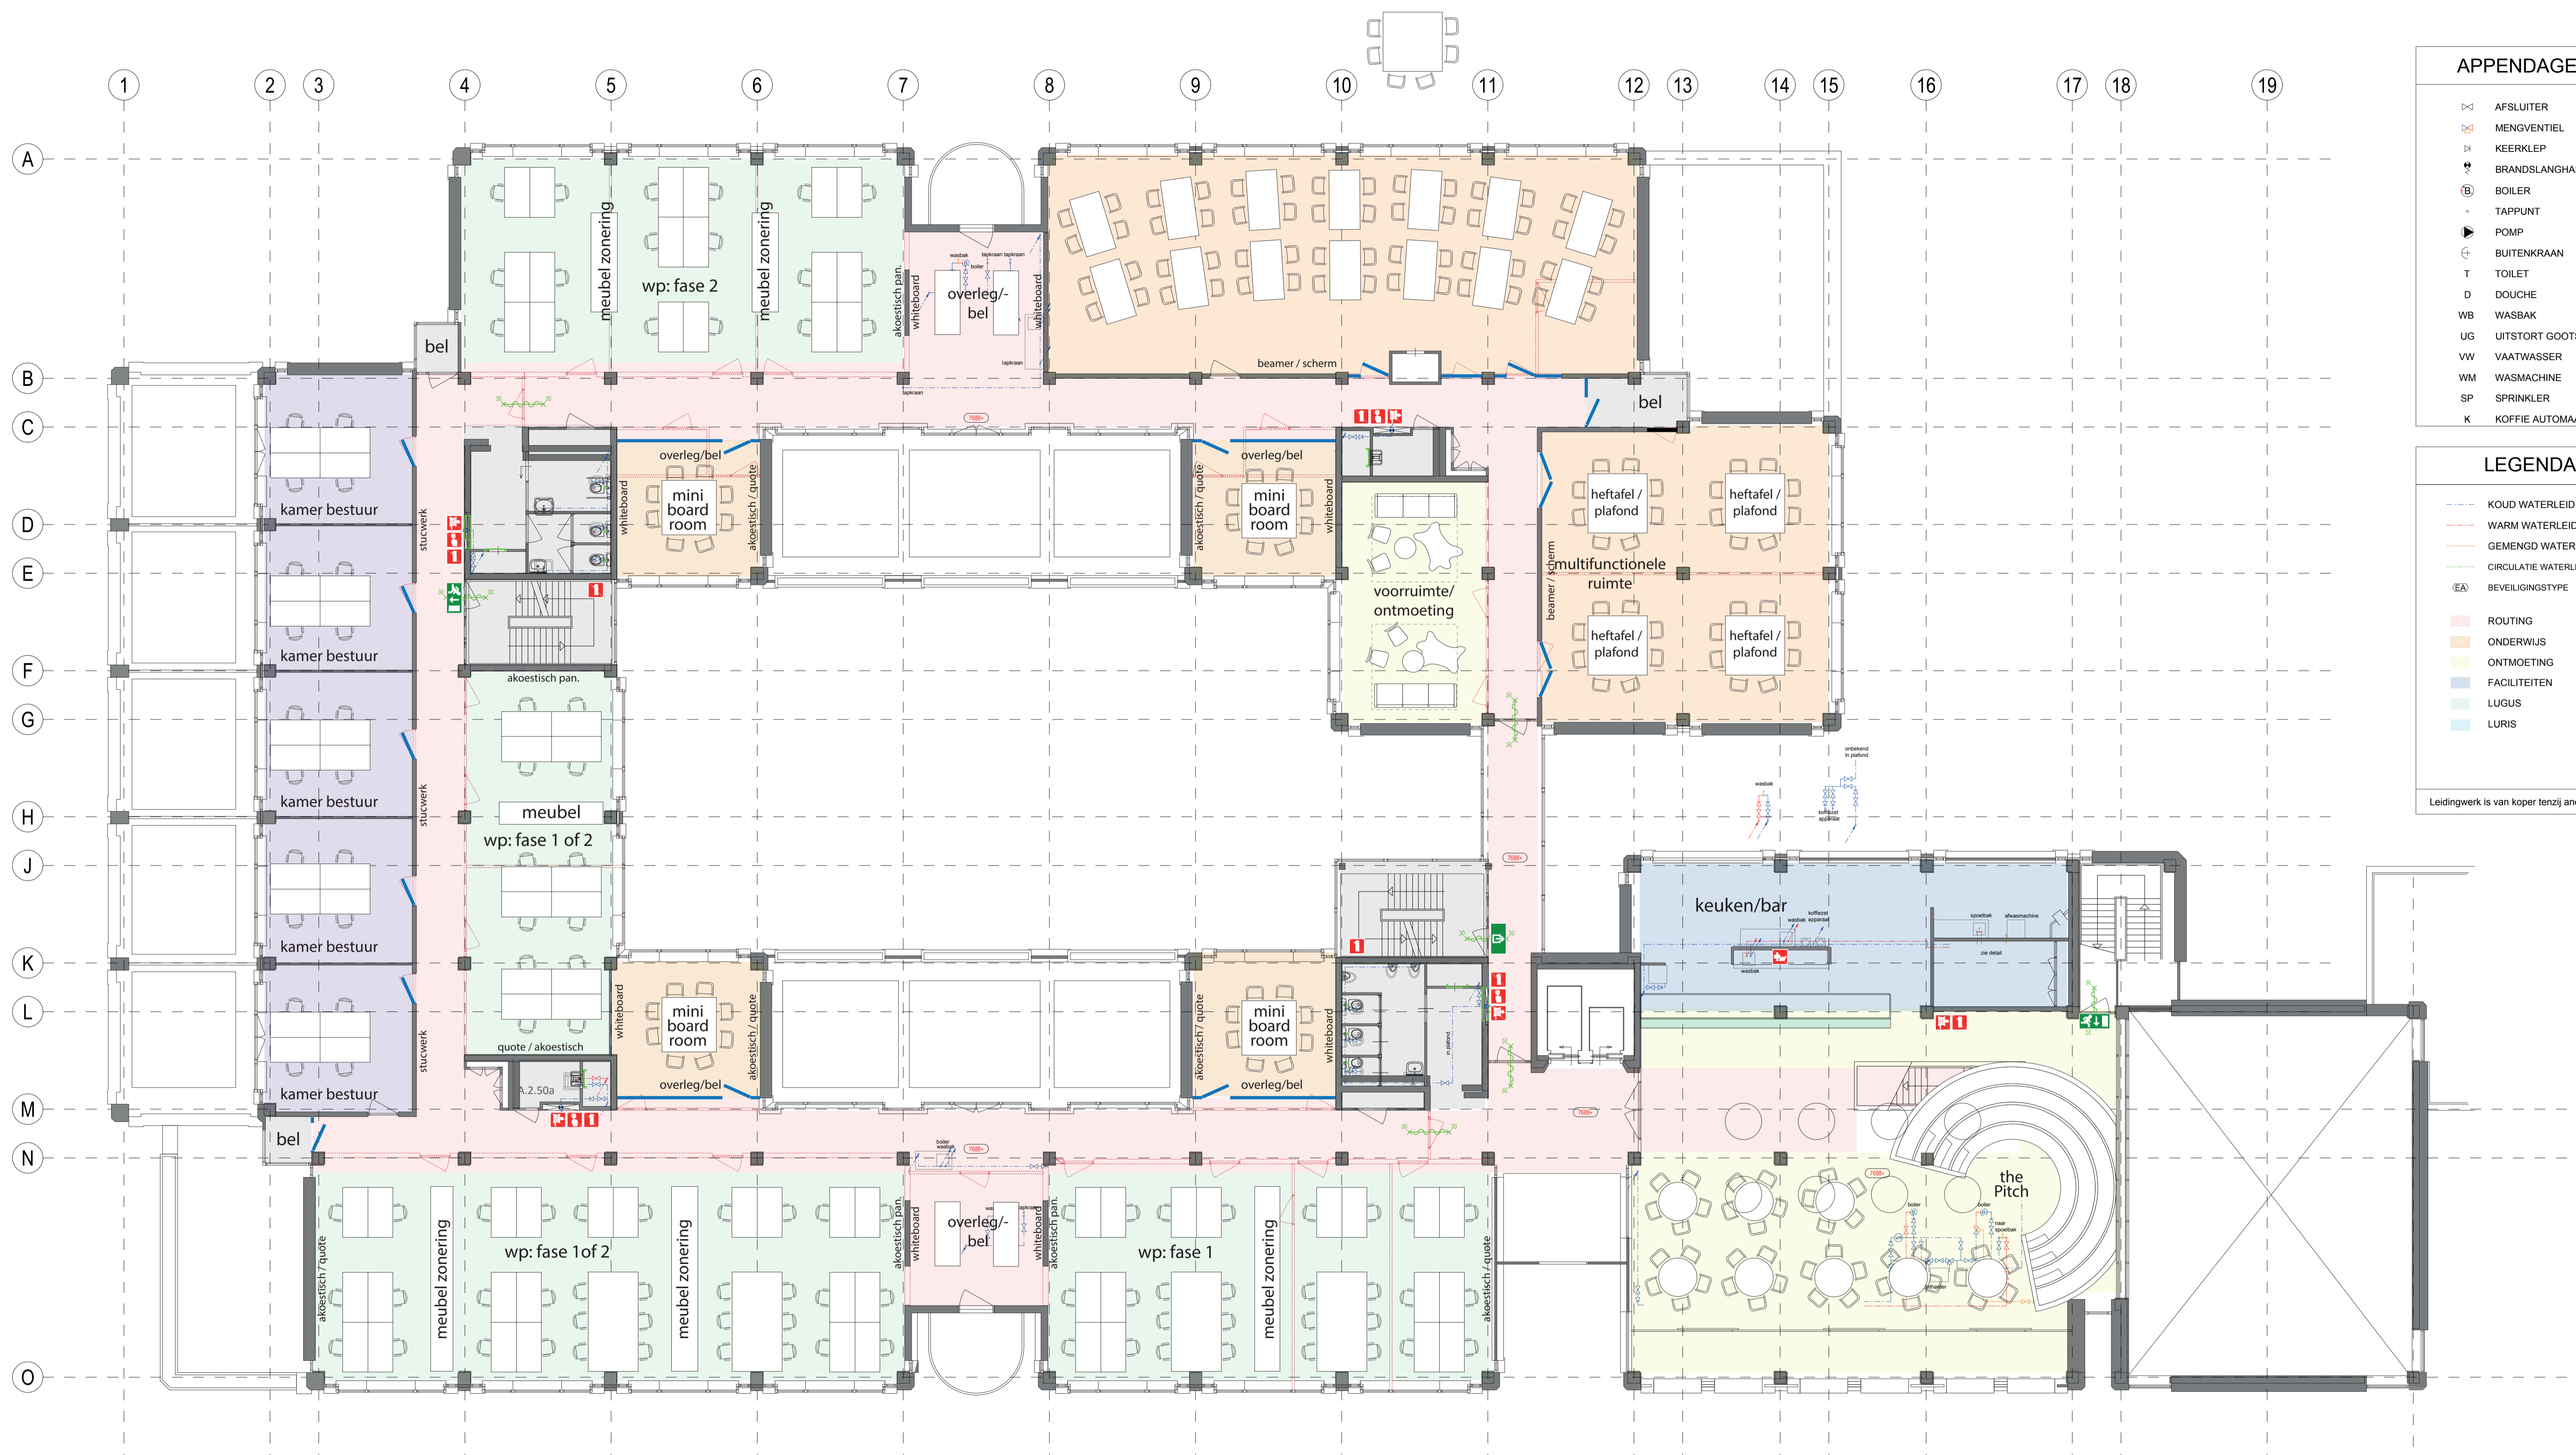

APPENDAGES

⊗	AFSLUITER
⊗	MENGVENTIEL
⊗	KEERKLEP
⊗	BRANDSLANGHASPEL
⊗	BOILER
⊗	TAPPUNT
⊗	POMP
⊗	BUITENKRAAN
T	TOILET
D	DOUCHE
WB	WASBAK
UG	UITSTORT GOOTSTEEN
VW	VAATWASSER
WM	WASMACHINE
SP	SPRINKLER
K	KOFFIE AUTOMAAT

LEGENDA

—	KOUDE WATERLEIDING
—	WARM WATERLEIDING
—	GEMENGD WATERLEIDING
—	CIRCULATIE WATERLEIDING
⊗	BEVEILIGINGSTYPE
■	ROUTING
■	ONDERWIJS
■	ONTMOETING
■	FACILITEITEN
■	LUGUS
■	LURIS

Leidingwerk is van koper tenzij anders vermeld

Schetsontwerp - sloop - nieuwe wanden - nieuw interieur	LCIE - 1e Verdieping		Datum	10-12-2015
	Leiden Center for Innovation & Entrepreneurship		Get.	DJ
	Projectnummer: 5309	Oprachtgever: LCIE Adres: Langegracht 70A Plaats: 2312 NV Leiden	Schaal 1:100	Formaat 594 x 900 mm
	Lokatie adres: Langegracht 70A 2312 NV Leiden	Revisie 1	Tekeningnummer: 0001_2015.11.27	